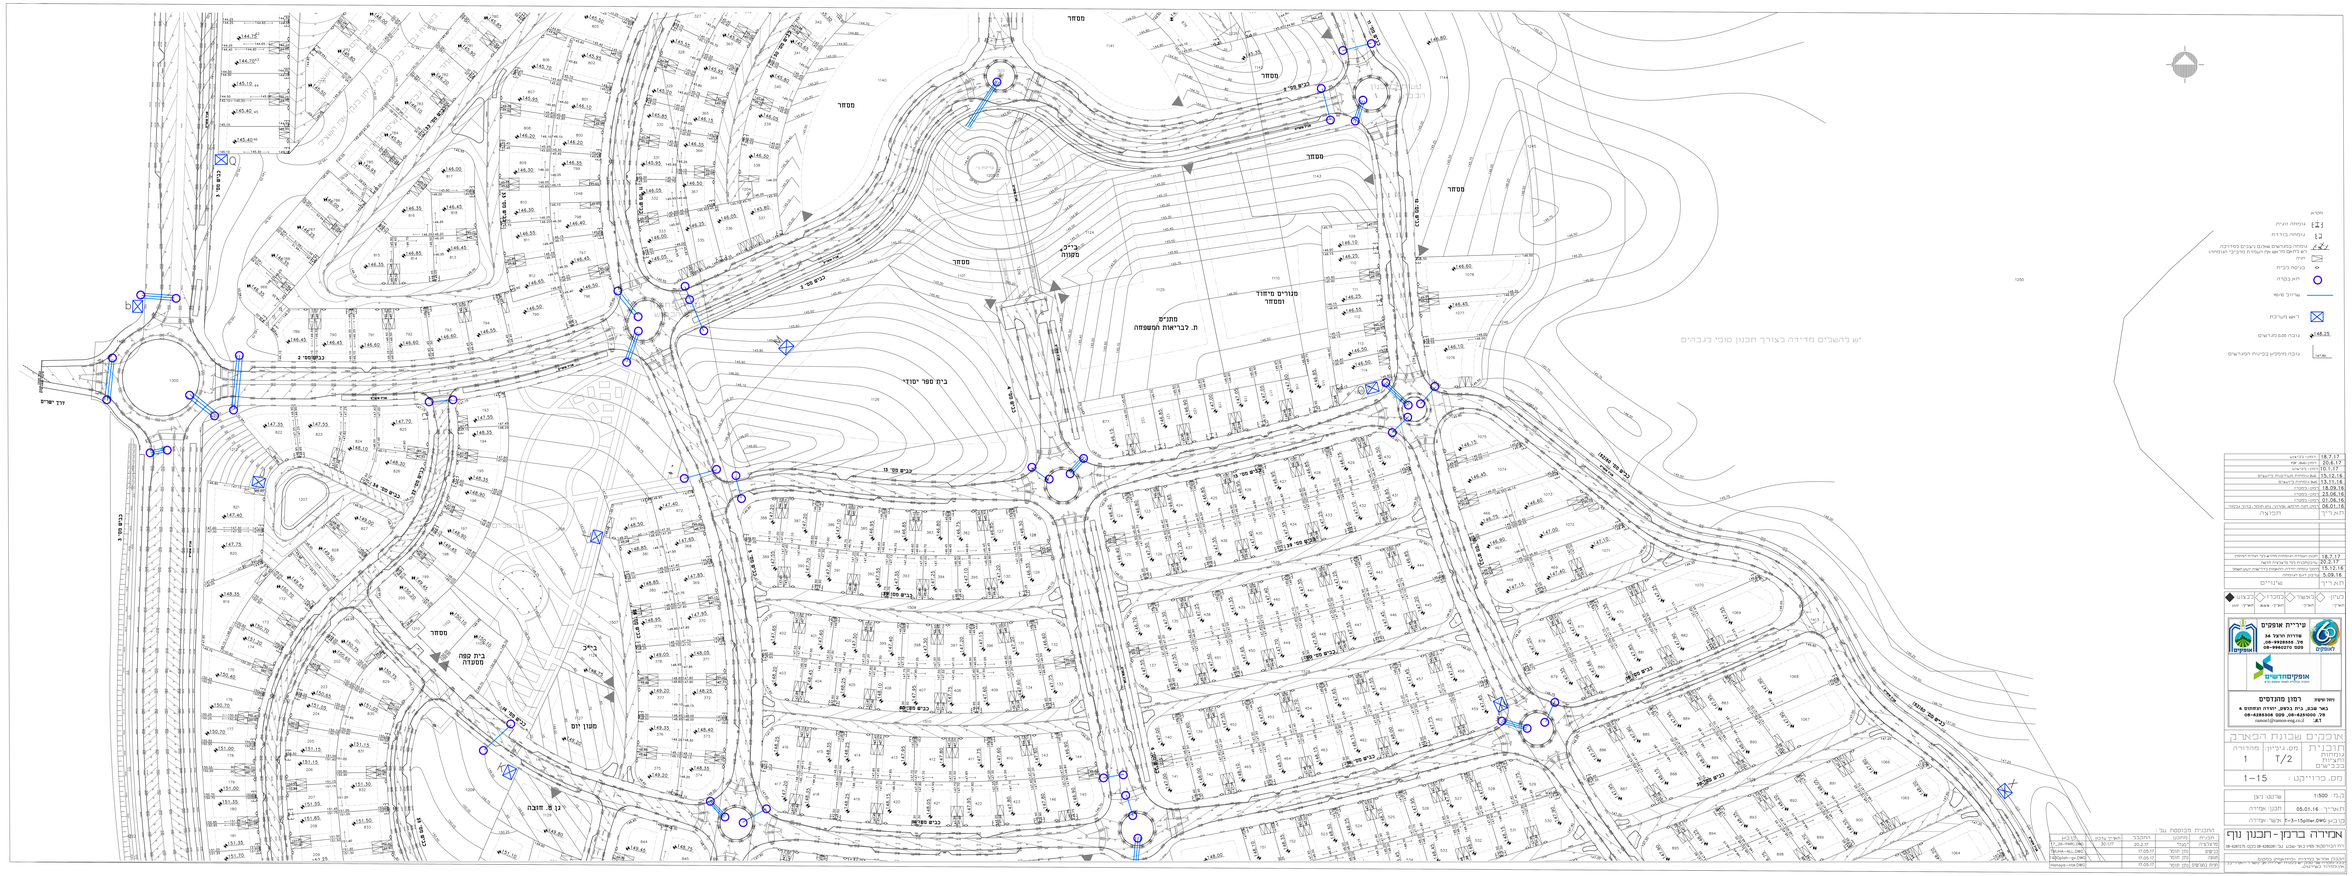

מסלול	
עמודה ענית.	
עמודה בודדת	
עמודה מפגרשים אשים ובגים בחזרה יש לתאם עד יום העבודה מקבלי הנחיות	
חיבור	
כוסות בבית	
תא בקרה	
שרוך מים	
ראש מערכת	
גובה פס מגרשים	48.25
גובה מינימלי בבתים המגרשים	48.80

18.7.17	תיאום בינ"אש
20.8.17	תיאום אגם שדה
20.12.17	תיאום הדרכה
13.12.18	עדכון מדרכות לאחר בקשת
13.11.18	עדכון מדרכות
18.09.18	תיאום בתוכנית
23.06.16	תיאום בתוכנית
01.06.16	תיאום בתוכנית
06.01.16	תיאום תת קרקעי, מרחבי, נתן מסמר, ברבר בנסטר
לתאריך	הערה

18.7.17	תיאום הערות הבקשות מרחוב בלה ועבודת הבקשה
20.2.17	עדכון בהתאמה לבקר מרחבי הדשא
15.12.16	עדכון נוסף לחלק הבקשה בנושא שטח לשאול
3.09.16	עדכון רוש הנחיות
לתאריך	שינויים

לעיון	לאישור	מוכרז	לבצוע
תאריך:	תאריך:	תאריך:	תאריך:

קריית אונים
שדרות הרצל 34
טל.-08-9908888, 79
פקס 08-9960270

אופקים תרשים
הנדסה ופיתוח בע"מ

יחידת עיצוב רמון מתנדסים
נאר אבנר, בית בנימין, יחידה המחוזה 4
08-6289300 פקס ,08-6289009 ,79
remon@remon.co.il ,A1

אובנים שבוות הבארב

רובדים	מס.-גיבוי	מהדורה
נחמיות		
חיבורים	T/2	1
כב.ב.שרת		

מס. בדיקה 1-15

קנ.: 1:500	שרטוט דגם
תאריך: 05.01.14	תכנון: אדירה
קובץ: 1-15plan.DWG	עריכה: אדירה

אחירה ברמן-תכנון נוף

ריח הכוכבים מלא כאי-שבע, רח' המלכים 08-6280381 פלס המלכים 08-6280381

1_08-HMK.DWG	מדבריה	יעבר	20.2.17
3plan-ALL.DWG	בנימין	נתן חסון	31.05.07
2-Dplan-opt.DWG	שמעון	חסון	17.05.07
Hatoga-site.DWG	קרית נטפים	נתן חסון	31.05.07

תוכנית מבוססת על			
תוכנית	מקצוע	תאריך	הערה עדכון
מדבריה	יעבר	20.2.17	30.10
בנימין	נתן חסון	31.05.07	
שמעון	חסון	17.05.07	
קרית נטפים	נתן חסון	31.05.07	

הנכונות מדד בהיבטים ותוכניות מפגשים
הנכונות מדד בהיבטים ותוכניות מפגשים